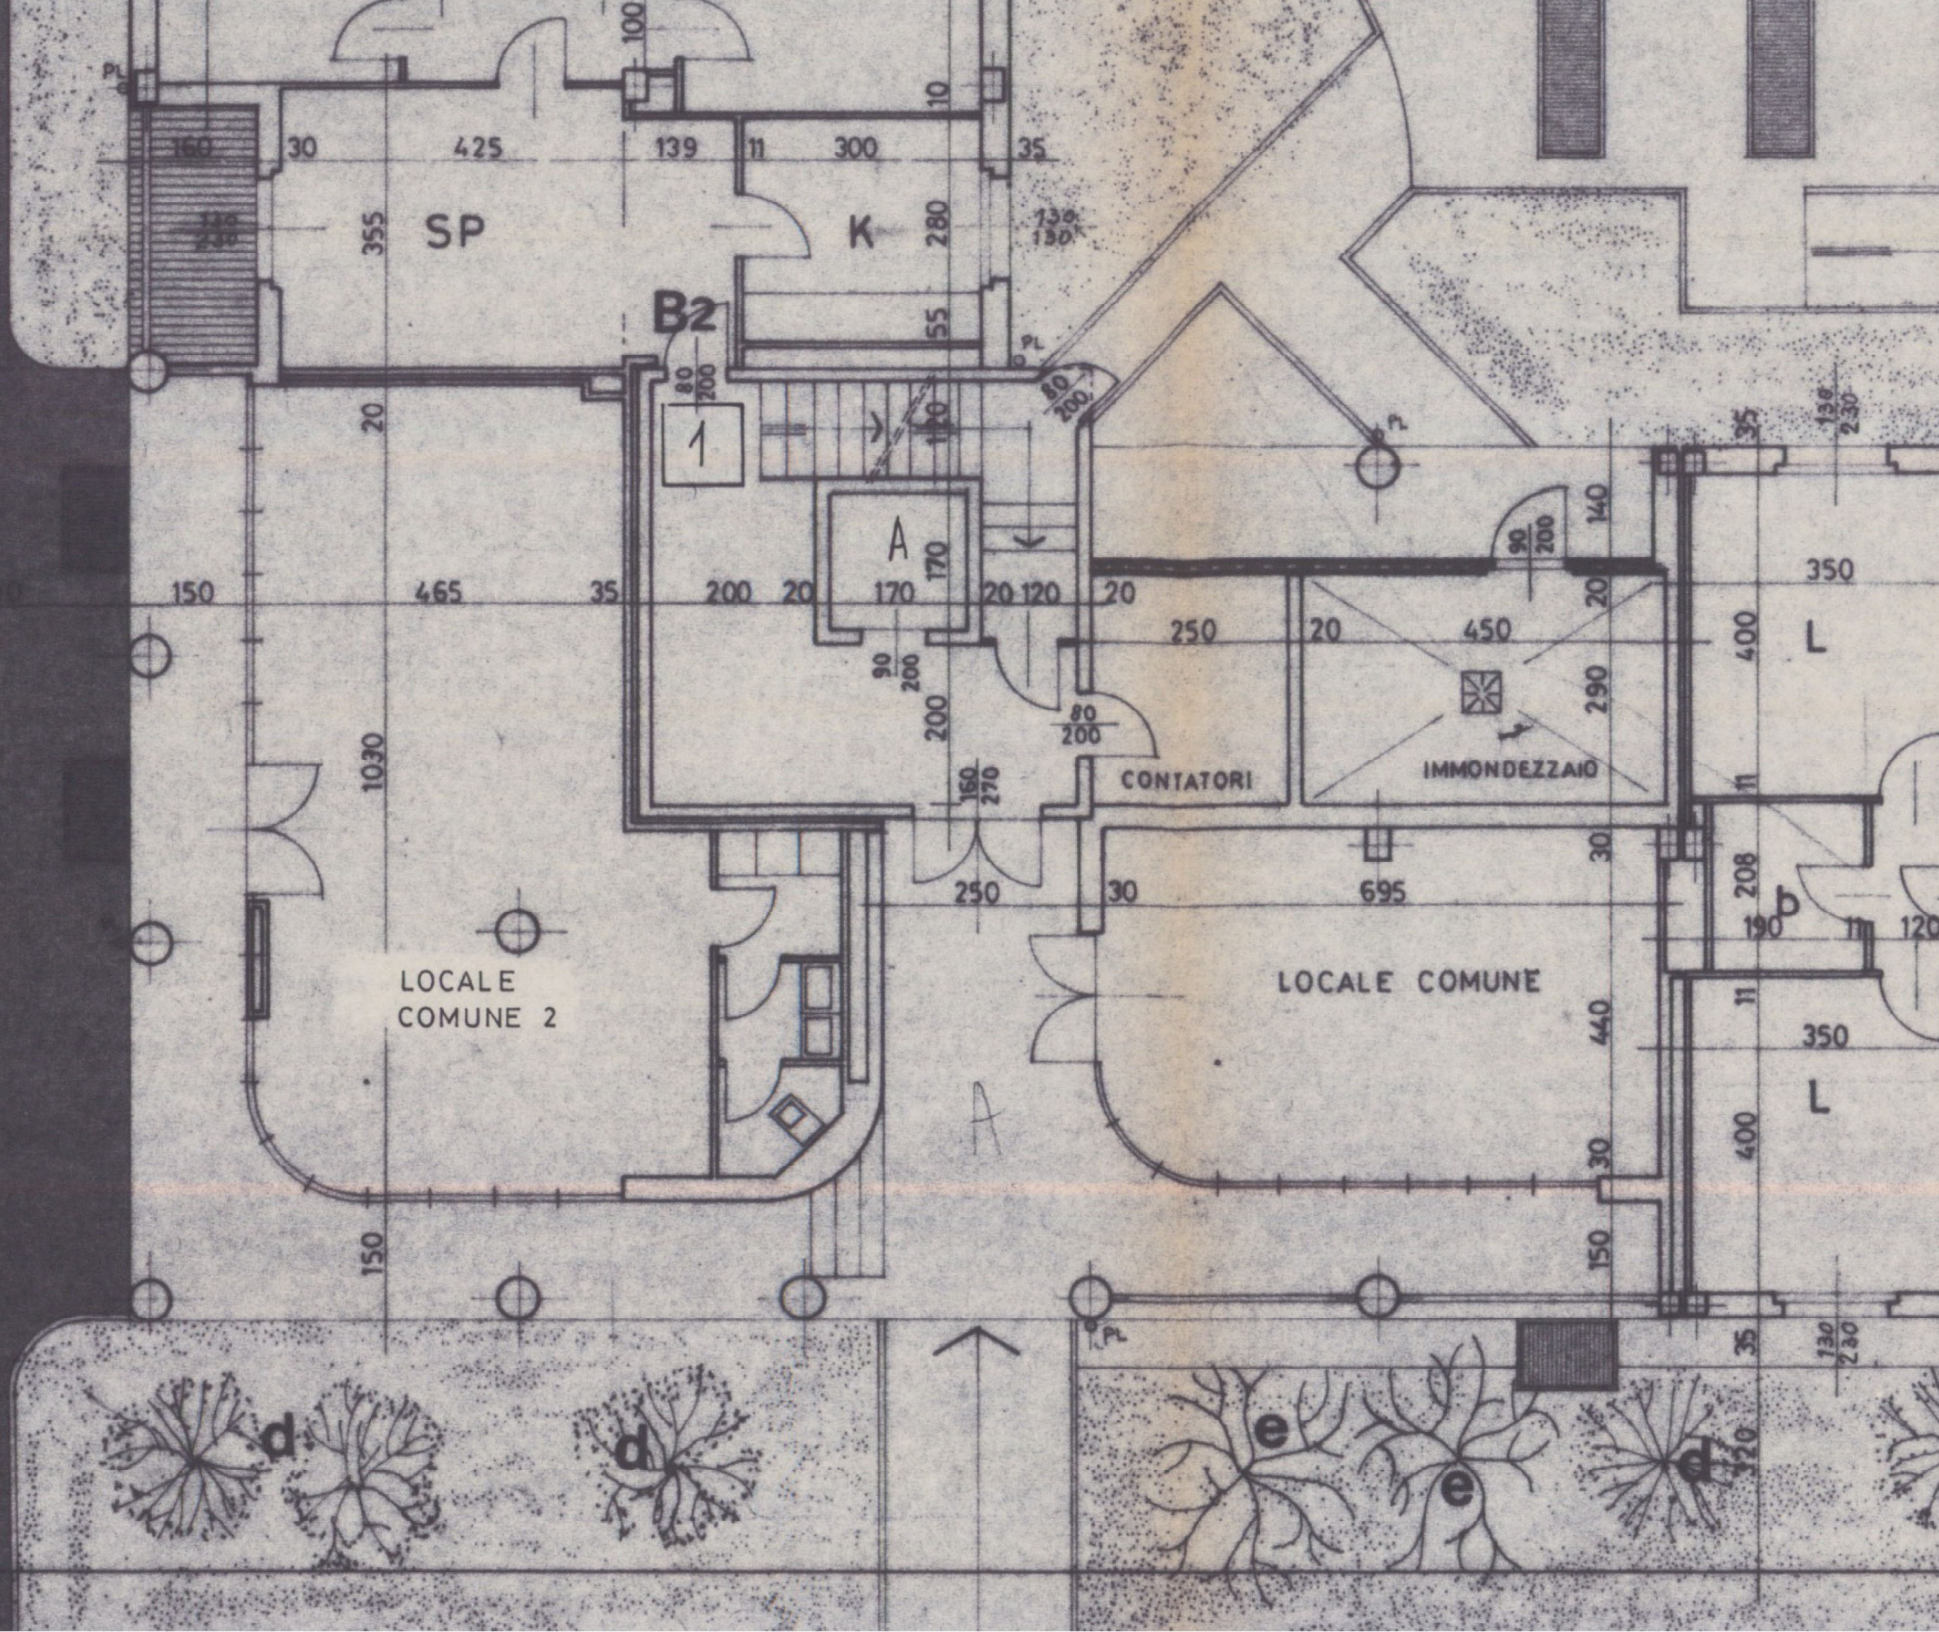
SP
K
B2
1
A
CONTATORI
IMMONDEZZAIO
LOCALE COMUNE
LOCALE COMUNE 2
L
L
d
d
e
e
d